

INWESTOR:

NJB
sp. z o.o.

PARTNER SPRZEDAŻY:

nF newFinance
Experti Finansowi

OLEŚNICA, ul. Wrocławska 23e
tel.: +48 798 22 91 61 kom.: +48 502 096 968
e-mail: biuro@newfinance24.pl

SZEREG: **B****BUDYNKI W ZABUDOWIE SZEREGOWEJ**



BUDYNEK:

14

OLEŚNICA - ul. Kusocińskiego

KARTA BUDYNKU**97,66m²****RZUT PODDASZA**

ORIENTACJA

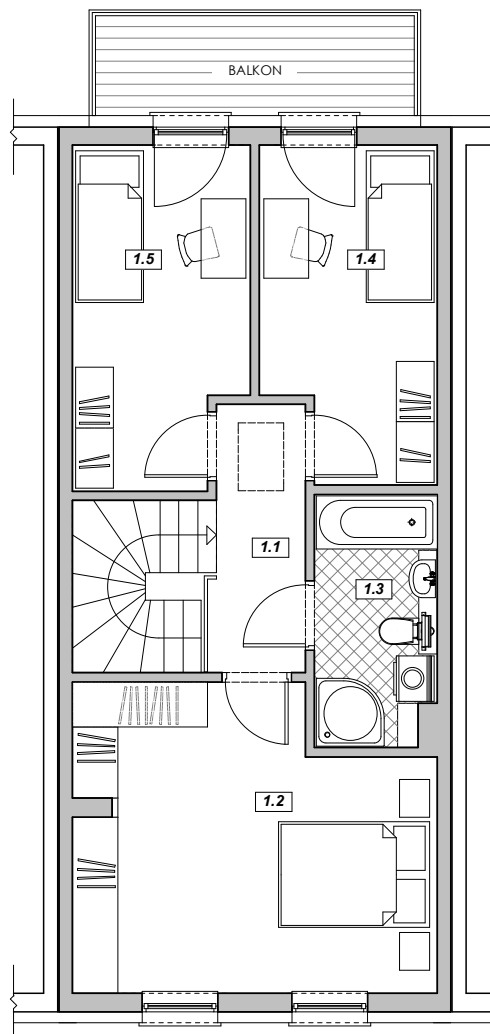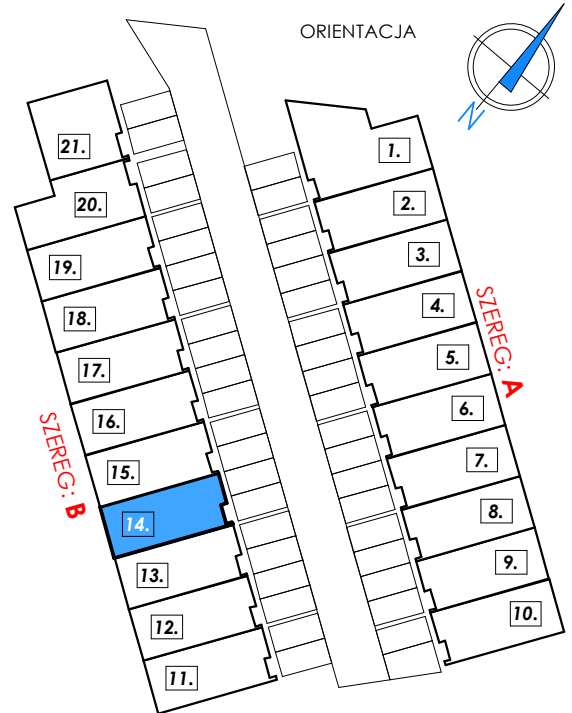

ZESTAWIENIE POWIERZCHNI

PODDASZE

nr	nazwa pomieszczenia	pow. (m ²)
1.1	przedpokój	4,65
1.2	sypialnia 1 (główna)	17,82
1.3	łazienka	5,18
1.4	sypialnia 2	9,57
1.5	sypialnia 3	9,90
razem:		47,12

POWIERZCHNIA UŻYTKOWA:
zgodnie z rozporządzeniem w sprawie szczegółowego zakresu
i formy projektu budowlanego oraz wg normy PN-ISO 9836: 1997.
Właściwości użytkowe w budownictwie - Określanie i obliczanie
wskaźników powierzchniowych i kubaturowych.

14

POW. UŻYTKOWA BUDYNKU
(z poddaszem użytkowym):
50,54 + 47,12 = **97,66 m²**



skala 1:100@A4



INWESTOR:

NJB
sp. z o.o.

PARTNER SPRZEDAŻY:

nF newFinance
Experti Finansowi

OLEŚNICA, ul. Wrocławska 23e
tel.: +48 798 22 91 61 kom.: +48 502 096 968
e-mail: biuro@newfinance24.pl

SZEREG: **B**

BUDYNKI W ZABUDOWIE SZEREGOWEJ

OLEŚNICA - ul. Kusocińskiego

BUDYNEK:



14

KARTA BUDYNKU

97,66m²

RZUT PRZYZIEMIA

ORIENTACJA

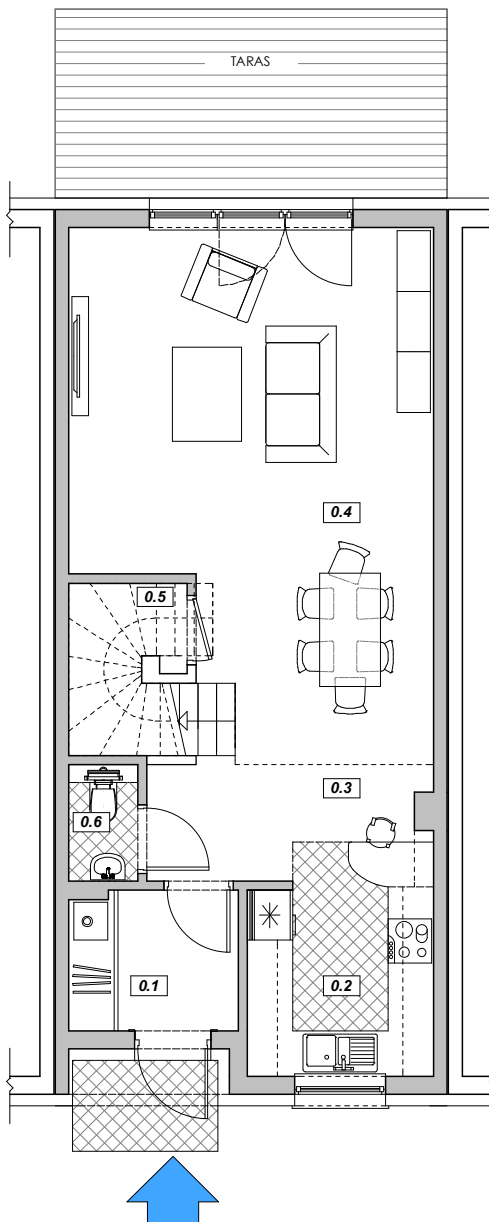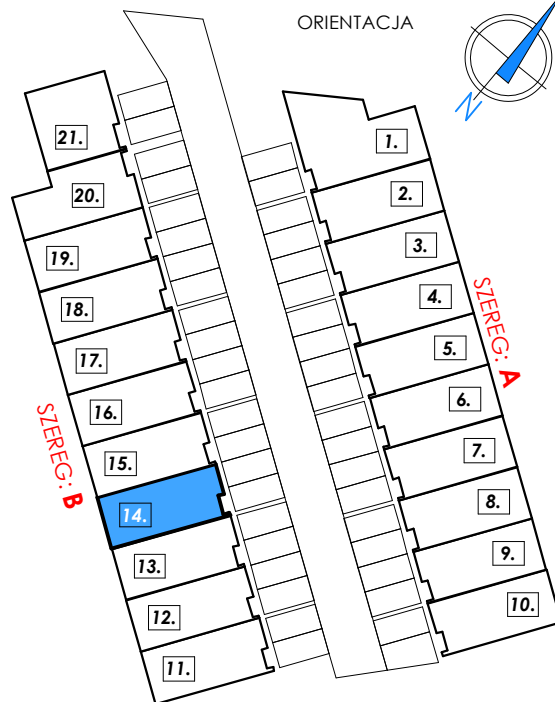

ZESTAWIENIE POWIERZCHNI

PRZYZIEMIE		
nr	nazwa pomieszczenia	pow. (m ²)
0.1	wiatrołap (pom. kotła gaz.)	4,02
0.2	kuchnia	7,15
0.3	hall i klatka schodowa	7,26
0.4	pokój dzienny + jadalnia	29,23
0.5	schowek	1,53
0.6	WC	1,35
razem:		50,54

POWIERZCHNIA UŻYTKOWA:
zgodnie z rozporządzeniem w sprawie szczegółowego zakresu i formy projektu budowlanego oraz wg normy PN-ISO 9836: 1997. Właściwości użytkowe w budownictwie - Określanie i obliczanie wskaźników powierzchniowych i kubaturowych.

14 POW. UŻYTKOWA BUDYNKU
(z poddaszem użytkowym):
50,54 + 47,12 = **97,66 m²**



skala 1:100@A4

