

INWESTOR:

NJB
sp. z o.o.

PARTNER SPRZEDAŻY:

nF newFinance
Experti Finansowi

OLEŚNICA, ul. Wrocławska 23e
tel.: +48 798 22 91 61 kom.: +48 502 096 968
e-mail: biuro@newfinance24.pl

SZEREG: **B****BUDYNKI W ZABUDOWIE SZEREGOWEJ**



BUDYNEK:

17

OLEŚNICA - ul. Kusocińskiego

KARTA BUDYNKU**97,66m²****RZUT PODDASZA**

ORIENTACJA

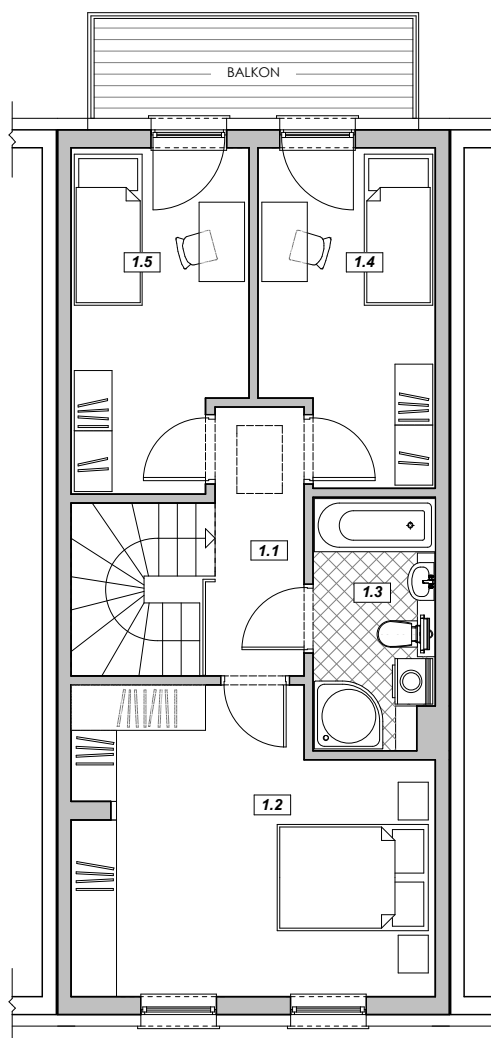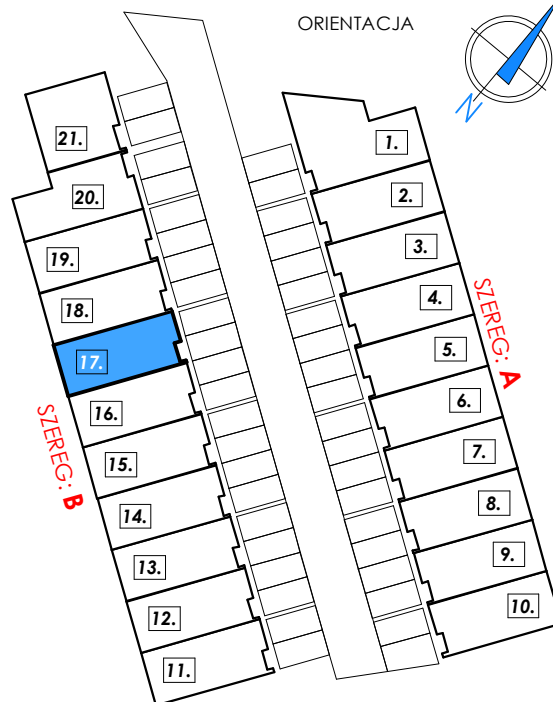

ZESTAWIENIE POWIERZCHNI

PODDASZE

nr	nazwa pomieszczenia	pow. (m ²)
1.1	przedpokój	4,65
1.2	sypialnia 1 (główna)	17,82
1.3	łazienka	5,18
1.4	sypialnia 2	9,57
1.5	sypialnia 3	9,90
razem:		47,12

POWIERZCHNIA UŻYTKOWA:
zgodnie z rozporządzeniem w sprawie szczegółowego zakresu
i formy projektu budowlanego oraz wg normy PN-ISO 9836:1997.
Właściwości użytkowe w budownictwie - Określanie i obliczanie
wskaźników powierzchniowych i kubaturowych.

17

POW. UŻYTKOWA BUDYNKU
(z poddaszem użytkowym):
50,54 + 47,12 = **97,66 m²**



skala 1:100@A4



INWESTOR:

NJB
sp. z o.o.

PARTNER SPRZEDAŻY:

nF newFinance
Experti Finansowi

OLEŚNICA, ul. Wrocławska 23e
tel.: +48 798 22 91 61 kom.: +48 502 096 968
e-mail: biuro@newfinance24.pl

SZEREG: **B**



BUDYNEK:

17**97,66m²****BUDYNKI W ZABUDOWIE SZEREGOWEJ**

OLEŚNICA - ul. Kusocińskiego

KARTA BUDYNKU**RZUT PRZYZIEMIA**

ORIENTACJA

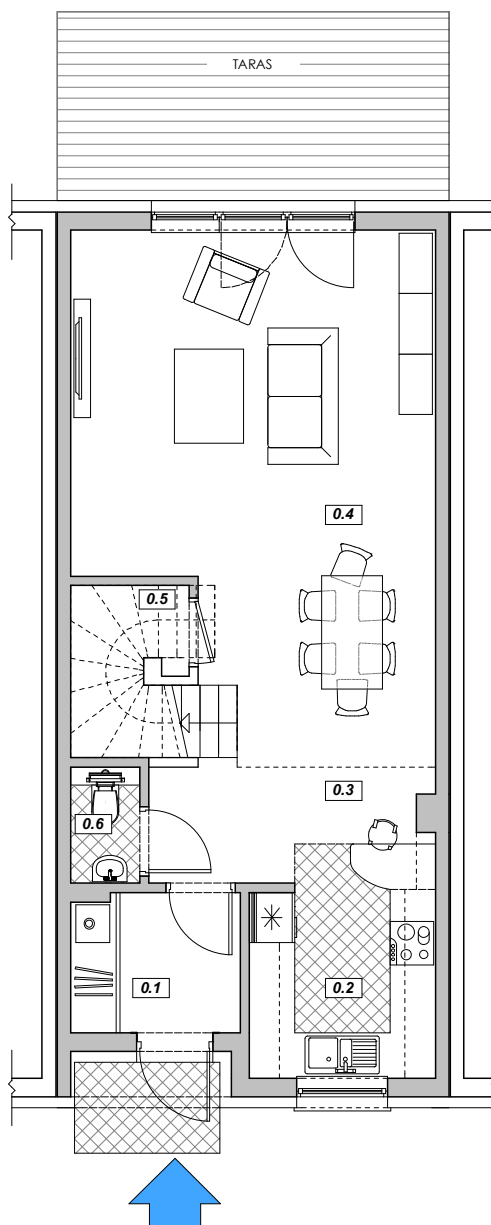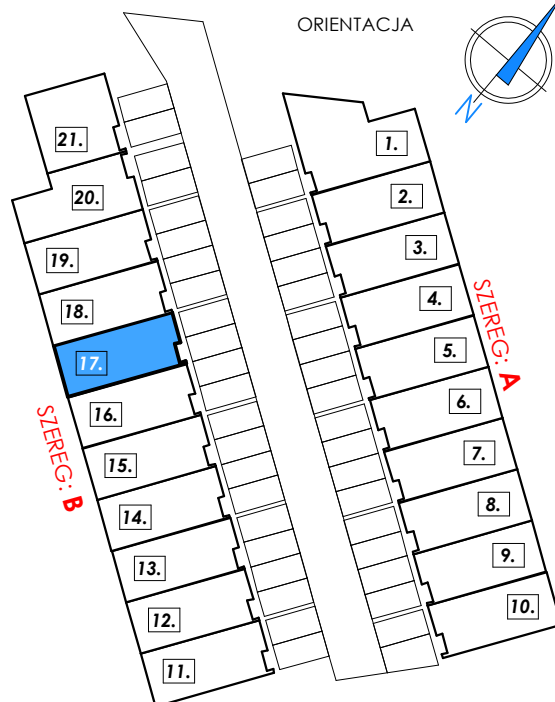**ZESTAWIENIE POWIERZCHNI****PRZYZIEMIE**

nr	nazwa pomieszczenia	pow. (m ²)
0.1	wiatrołap (pom. kotła gaz.)	4,02
0.2	kuchnia	7,15
0.3	hall i klatka schodowa	7,26
0.4	pokój dzienny + jadalnia	29,23
0.5	schowek	1,53
0.6	WC	1,35

razem: **50,54****POWIERZCHNIA UŻYTKOWA:**

zgodnie z rozporządzeniem w sprawie szczegółowego zakresu i formy projektu budowlanego oraz wg normy PN-ISO 9836: 1997. Właściwości użytkowe w budownictwie - Określanie i obliczanie wskaźników powierzchniowych i kubaturowych.

17

POW. UŻYTKOWA BUDYNKU
(z poddaszem użytkowym):
50,54 + 47,12 = **97,66 m²**



skala 1:100@A4