

INWESTOR:

**NJB**  
sp. z o.o.

PARTNER SPRZEDAŻY:

**nF newFinance**  
Experti Finansowi

OLEŚNICA, ul. Wrocławska 23e  
tel.: +48 798 22 91 61 kom.: +48 502 096 968  
e-mail: [biuro@newfinance24.pl](mailto:biuro@newfinance24.pl)

SZEREG: **B**

## BUDYNKI W ZABUDOWIE SZEREGOWEJ

OLEŚNICA - ul. Kusocińskiego



BUDYNEK:  
**21**

## KARTA BUDYNKU

**94,00m<sup>2</sup>**

## RZUT PODDASZA

ORIENTACJA

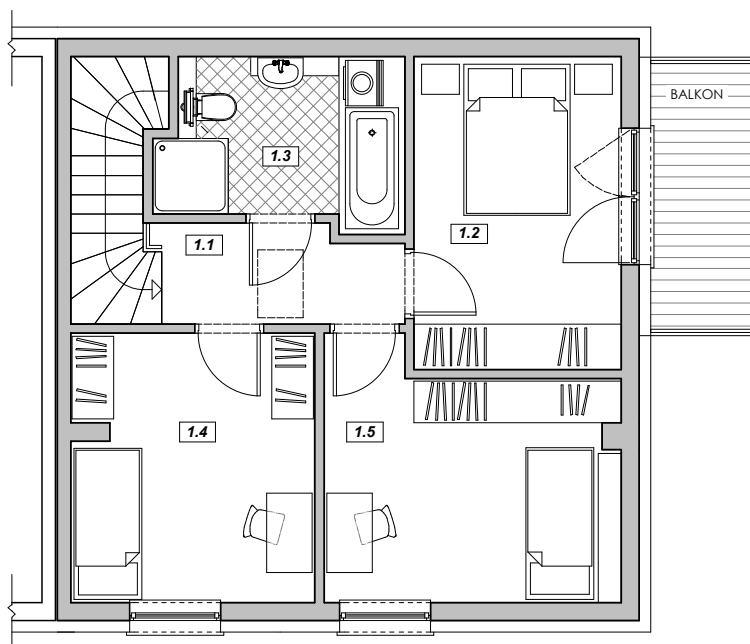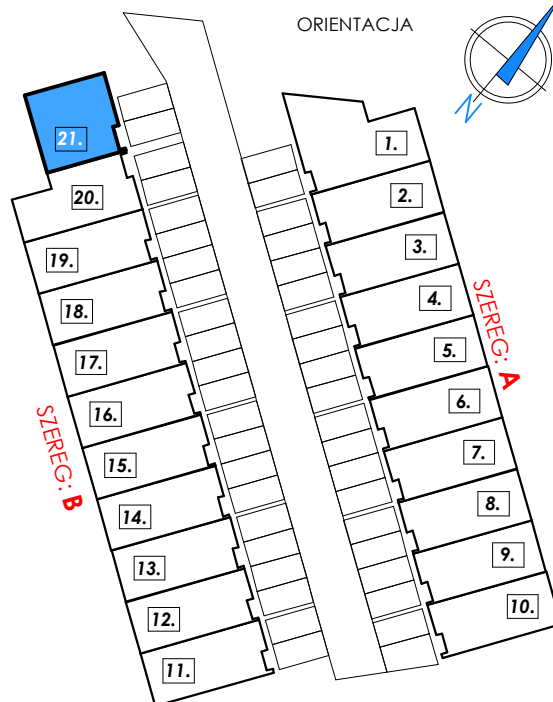

## ZESTAWIENIE POWIERZCHNI

## PODDASZE

| nr     | nazwa pomieszczenia  | pow. (m <sup>2</sup> ) |
|--------|----------------------|------------------------|
| 1.1    | przedpokój           | 4,06                   |
| 1.2    | sypialnia 1 (główna) | 11,21                  |
| 1.3    | łazienka             | 6,70                   |
| 1.4    | sypialnia 2          | 11,22                  |
| 1.5    | sypialnia 3          | 12,03                  |
| razem: |                      | <b>45,22</b>           |

POWIERZCHNIA UŻYTKOWA:  
zgodnie z rozporządzeniem w sprawie szczegółowego zakresu  
i formy projektu budowlanego oraz wg normy PN-ISO 9836: 1997.  
Właściwości użytkowe w budownictwie - Określanie i obliczanie  
wskaźników powierzchniowych i kubaturowych.

**21**

**POW. UŻYTKOWA BUDYNKU**  
(z poddaszem użytkowym):  
48,78 + 45,22 = **94,00 m<sup>2</sup>**



skala 1:100@A4



INWESTOR:

**NJB**  
sp. z o.o.

PARTNER SPRZEDAŻY:

**nF newFinance**  
Experti Finansowi

OLEŚNICA, ul. Wrocławska 23e  
tel.: +48 798 22 91 61 kom.: +48 502 096 968  
e-mail: [biuro@newfinance24.pl](mailto:biuro@newfinance24.pl)

SZEREG: **B****BUDYNKI W ZABUDOWIE SZEREGOWEJ**



BUDYNEK:

**21**

OLEŚNICA - ul. Kusocińskiego

**KARTA BUDYNKU****94,00m<sup>2</sup>****RZUT PRZYZIEMIA**

ORIENTACJA

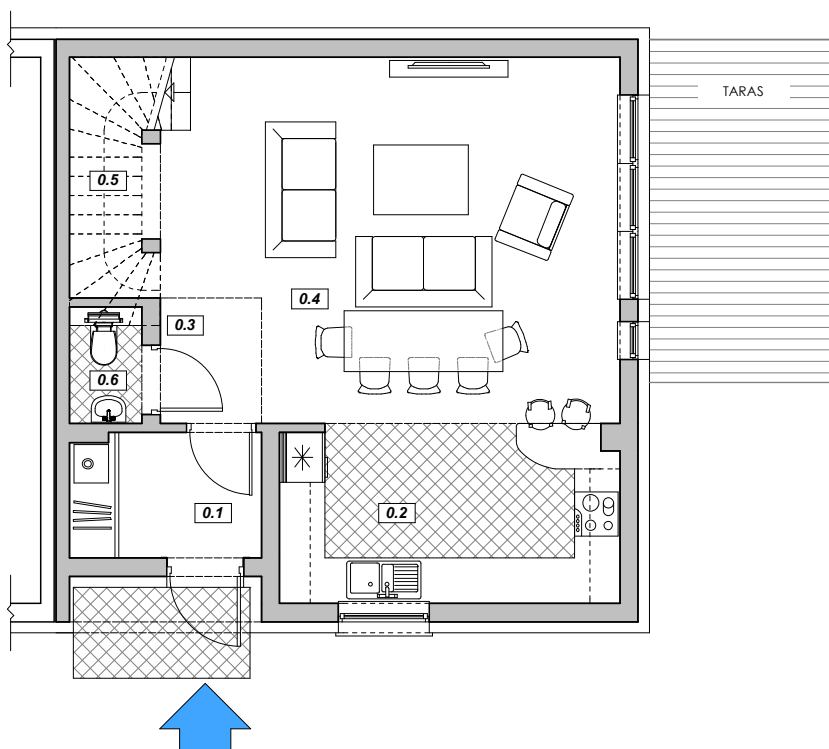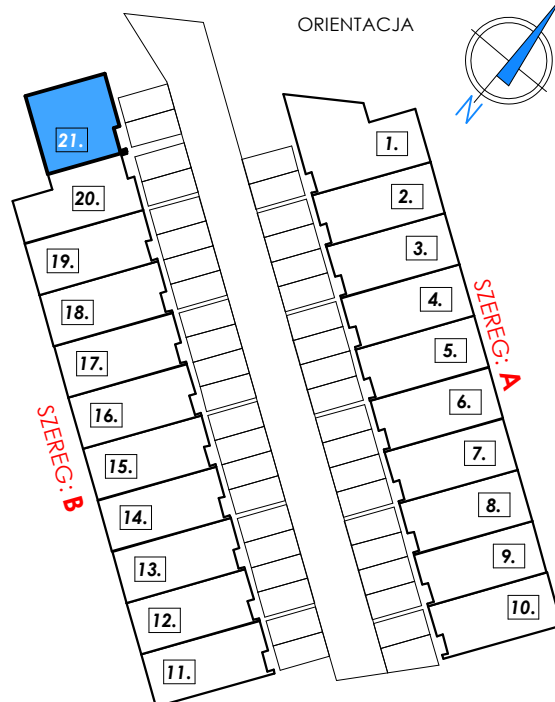

#### ZESTAWIENIE POWIERZCHNI PRZYZIEMIE

| nr     | nazwa pomieszczenia         | pow. (m <sup>2</sup> ) |
|--------|-----------------------------|------------------------|
| 0.1    | wiatrołap (pom. kotła gaz.) | 4,07                   |
| 0.2    | kuchnia                     | 10,39                  |
| 0.3    | hall wejściowy              | 2,19                   |
| 0.4    | pokój dzienny + jadalnia    | 26,66                  |
| 0.5    | klatka schodowa             | 4,04                   |
| 0.6    | WC                          | 1,43                   |
| razem: |                             | <b>48,78</b>           |

POWIERZCHNIA UŻYTKOWA:  
zgodnie z rozporządzeniem w sprawie szczegółowego zakresu  
i formy projektu budowlanego oraz wg normy PN-ISO 9836: 1997.  
Właściwości użytkowe w budownictwie - Określanie i obliczanie  
wskaźników powierzchniowych i kubaturowych.

**21**

**POW. UŻYTKOWA BUDYNKU**  
(z poddaszem użytkowym):  
48,78 + 45,22 = **94,00 m<sup>2</sup>**



skala 1:100@A4

